


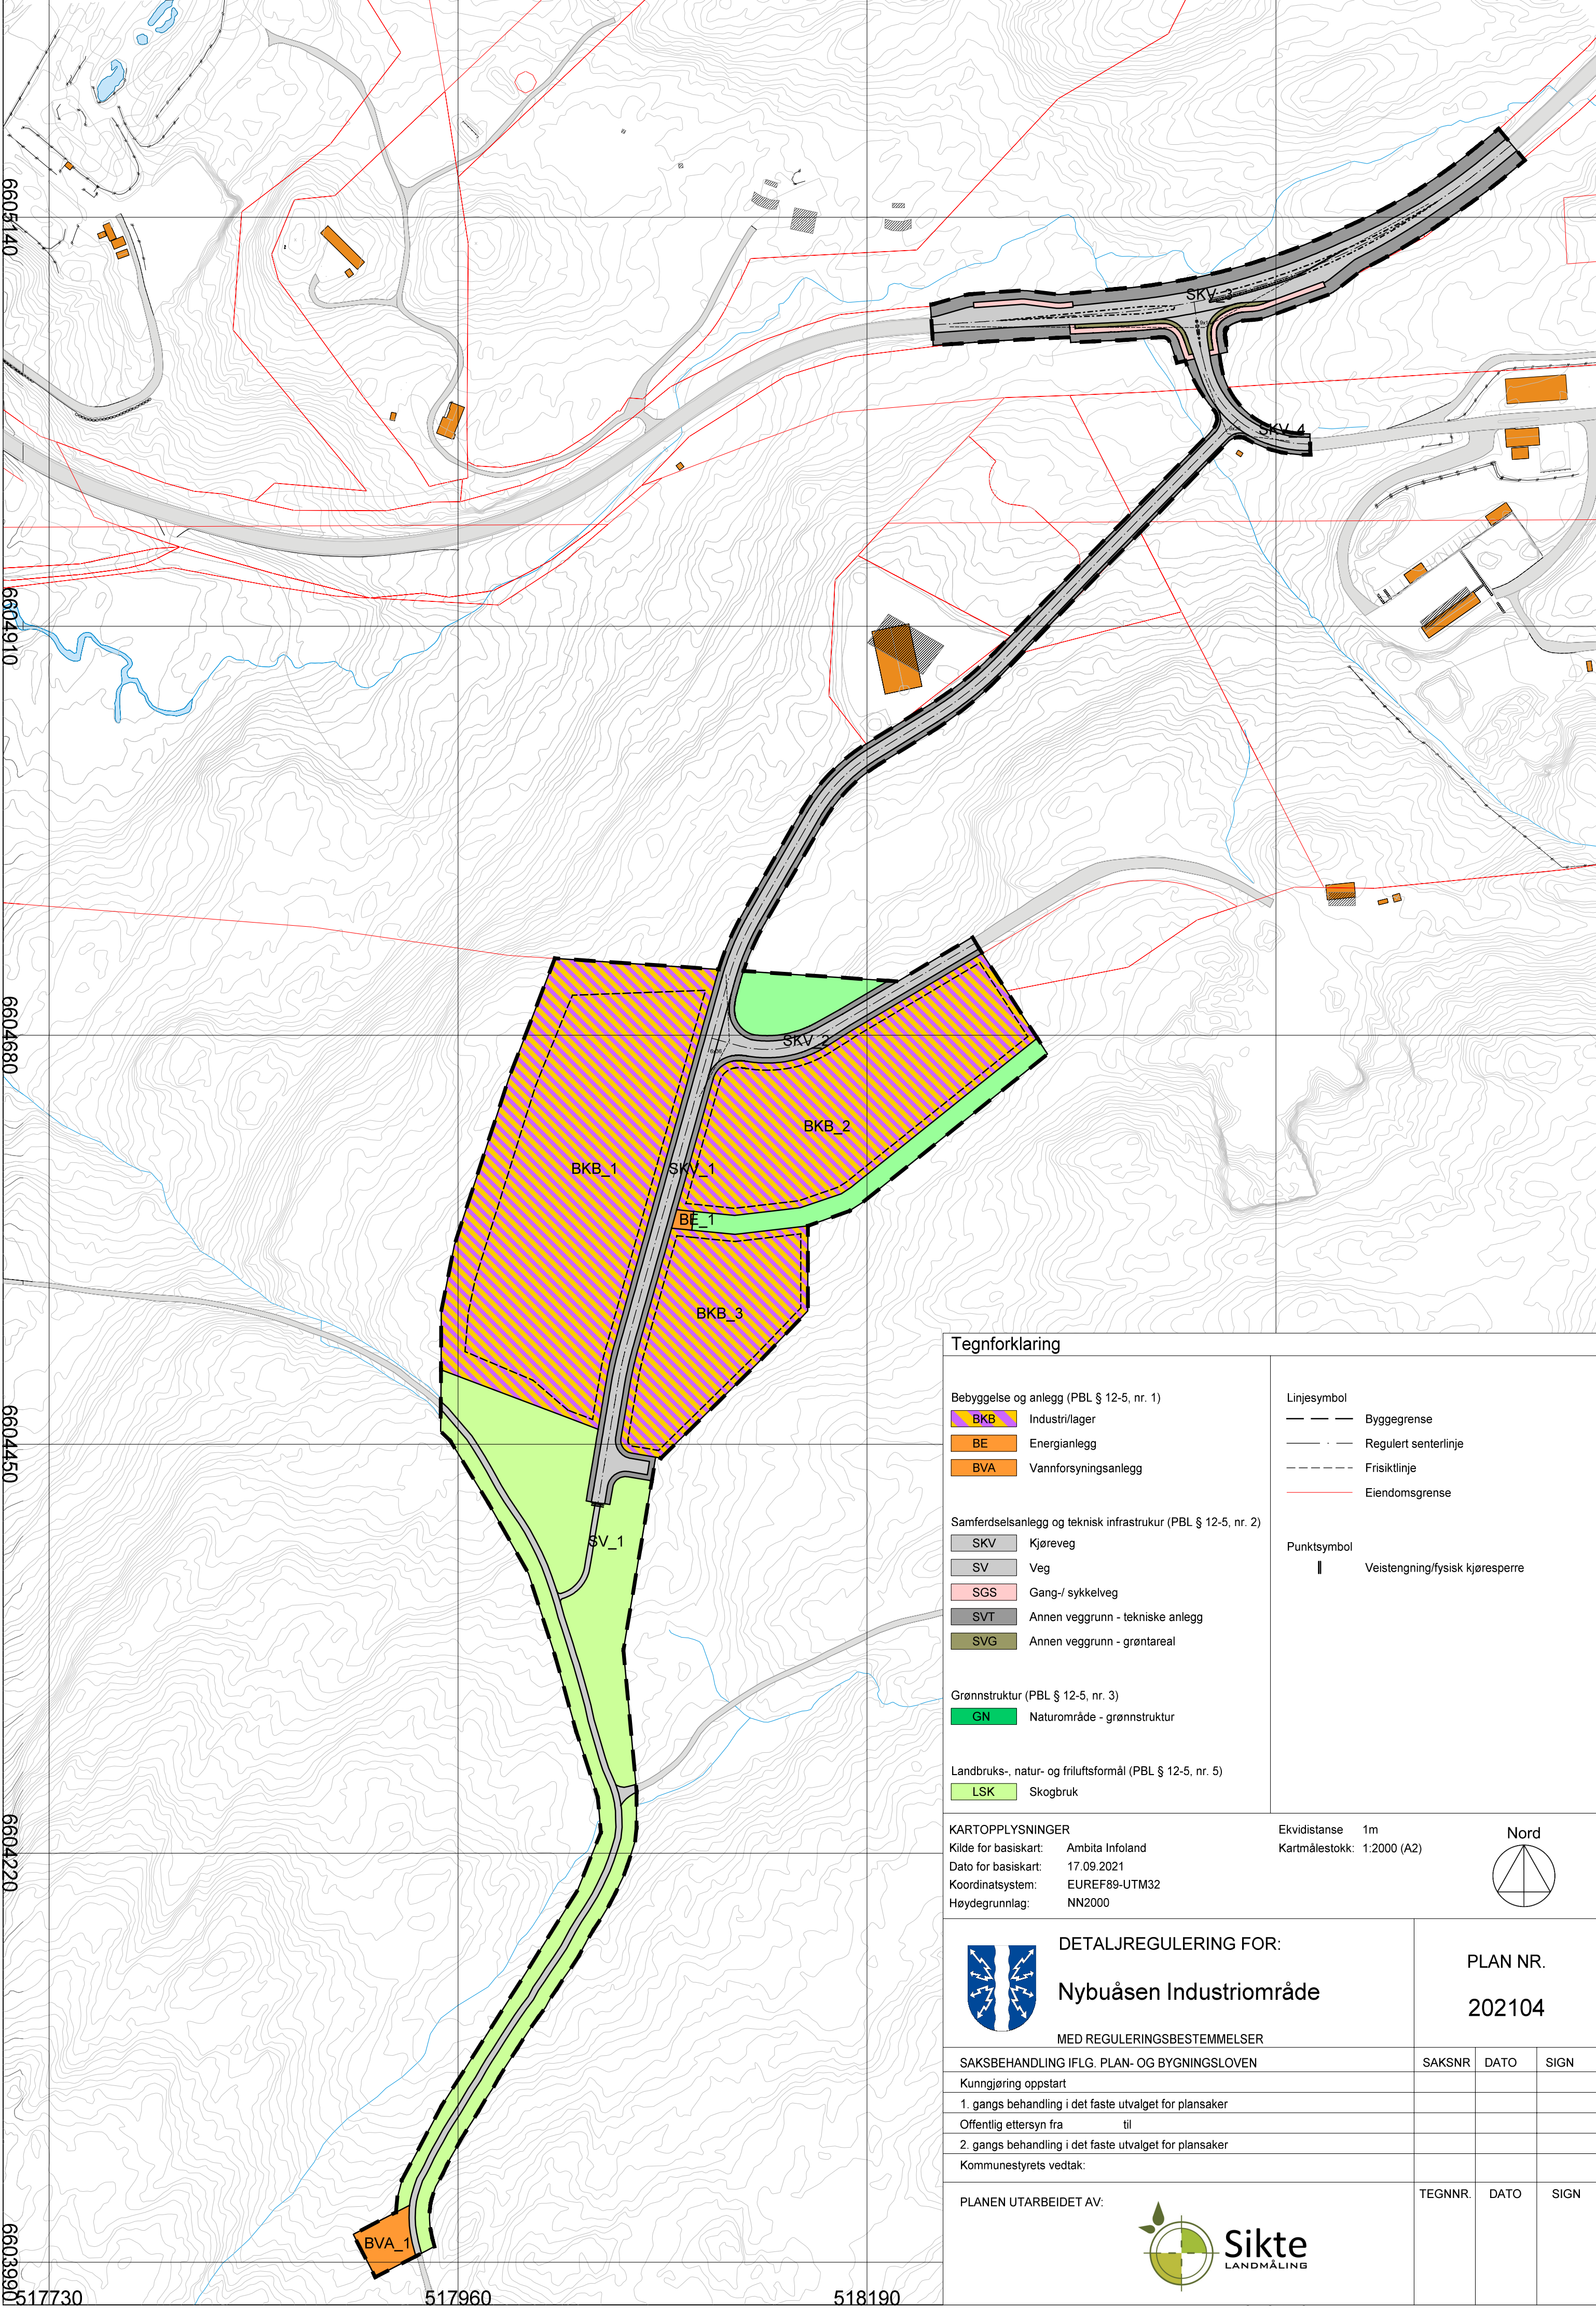

Tegnforklaring

Bebyggelse og anlegg (PBL § 12-5, nr. 1)

- BKB Industri/lager
- BE Energianlegg
- BVA Vannforsyningsanlegg

Samferdselsanlegg og teknisk infrastruktur (PBL § 12-5, nr. 2)

- SKV Kjørveg
- SV Veg
- SGS Gang-/ sykkelveg
- SVT Annen veggrunn - tekniske anlegg
- SVG Annen veggrunn - grøntareal

Grønnstruktur (PBL § 12-5, nr. 3)

- GN Naturområde - grønnstruktur

Landbruks-, natur- og friluftsmål (PBL § 12-5, nr. 5)

- LSK Skogbruk

Linjesymbol

- Byggegrense
- Regulert senterlinje
- Frisiktlinje
- Eiendomsgrense

Punktsymbol

- Veistengning/fysisk kjørsperre

KARTOPPLYSNINGER

Kilde for basiskart: Ambita Infoland

Dato for basiskart: 17.09.2021

Koordinatsystem: EUREF89-UTM32

Høydegrunnlag: NN2000

Ekvidistanse 1m

Kartmålestokk: 1:2000 (A2)

Nord

DETALJREGULERING FOR:

Nybuåsen Industriområde

MED REGULERINGSBESTEMMELSER

PLAN NR.

202104

SAKSBEHANDLING IFLG. PLAN- OG BYGNINGSLOVEN	SAKSNR	DATO	SIGN
Kunngjøring oppstart			
1. gangs behandling i det faste utvalget for plansaker			
Offentlig ettersyn fra til			
2. gangs behandling i det faste utvalget for plansaker			
Kommunestyrets vedtak:			

PLANEN UTARBEIDET AV:

Sikte
LANDMÅLING

TEGNNR.	DATO	SIGN